

Scheda n. 1 - Piazza della Repubblica
PRESCRIZIONI SPECIFICHE

- Le caratteristiche dei dehors per quanto riguarda materiali, finiture, gamma cromatica, strutture di sostegno, prospetti etc. dovranno essere quelle di cui alla Scheda grafica n. 1.
- Le tipologie di occupazioni ammesse sul lato destro e sinistro della Piazza guardando l'Arcone sono quelle di tipo D, mentre sul lato verso Via Roma quelle di tipologia B1.
- Per entrambe le tipologie ammesse, strutture e arredi dovranno tassativamente rispettare criteri di omogeneità nei colori e nei materiali. Le colorazioni di tutte le strutture di tipo D presenti sulla Piazza dovranno essere le medesime.
- Le occupazioni di suolo pubblico dovranno rispettare un criterio di simmetria tra il lato destro e lato sinistro della Piazza guardando l'Arcone.
- Tutte le occupazioni lato destro e sinistro della Piazza dovranno avere la stessa profondità (m. 10,20).
- Dovrà essere garantito un adeguato spazio centrale su entrambi i lati destro e sinistro della Piazza e una distanza tra le singole occupazioni di m. 2,00.
- Non è consentito nessun tipo di occupazione per ristoro all'aperto sui marciapiedi.
- Le coperture delle occupazioni di Tipologia D possono essere solo di tipo removibile.
- Per le occupazioni di tipologia B1 può essere valutata positivamente anche l'installazione di ringhiere in vetro prive di montanti.

TIPOLOGIA D

STRUTTURA DI SOSTEGNO VERTICALE:
pilastri in acciaio circolare verniciati secondo gamma cromatica RAL 1019/RAL 1035 e s.m.i. con finiture in ottone brunito.

RIVESTIMENTO ESTERNI
CONTENITORE:
struttura in acciaio con verniciati secondo gamma cromatica RAL 1019/RAL 1035 e s.m.i. con elementi decorativi bocchette/fregi in ottone satinato brunito.

COPERTURA:
costituita da struttura semirigida con telaio in acciaio verniciato secondo la gamma cromatica RAL 1019/RAL 1035 e s.m.i. e copertura richiudibile in tessuto tesato color ecrù e sistema di smaltimento acque meteoriche integrato.

PAVIMENTO CALPESTABILE:
pedana solo poggiata sul manto o selciato in pietra. Il pavimento potrà avere caratteristiche della pietra serena levigata e/o bisellata.

RINGHIERA:
metallica tipo ottone brunito (h 1,00 m).

TAMPONAMENTI:
chiusura su tre lati con sistema tipo impacchettabile e scorrevole per usi stagionali, con binario color argento o alluminio e vetri sicurezza "frame-less" extrachiaro.

IMPIANTI:
Illuminazione
Sistema illuminazione faretto led tipo incasso su controsoffitto e/o spot a pavimento in corrispondenza dei pilastri.


TIPOLOGIA D
DATI DIMENSIONALI

H INTERNA 2,78 m max
H ESTERNA 3,22 m max
H PARAPETTO 1,00 m



GAMMA CROMATICA




PER LE FINITURE SI RACCOMANDANO L'UTILIZZO DI COLORI DELLA GAMMA CROMATICA RAL 1019/RAL 1035 O SIMILARI

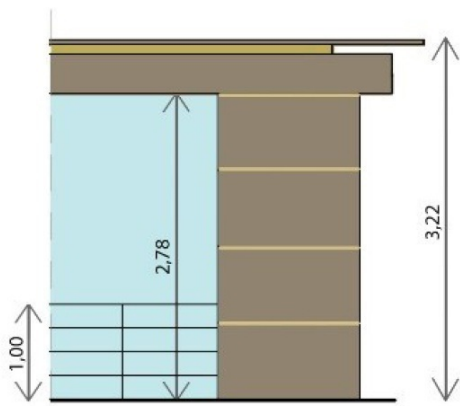

TRABEAZIONE

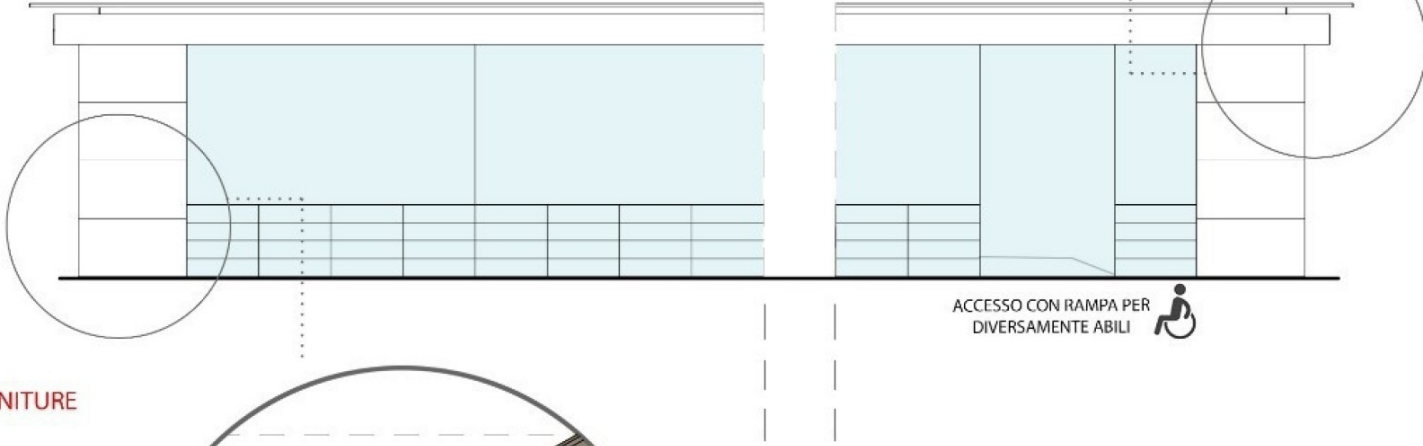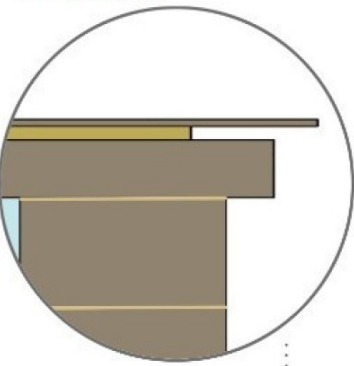

MATERIALI E FINITURE

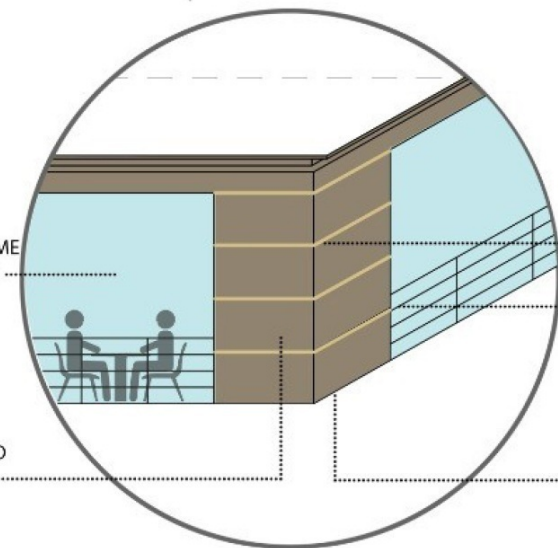

VETRO DI SICUREZZA TIPO "FRAME LESS" POSTI SU GUIDE SCORREVOLI

LISTELLO O RICORSO IN OTTONE SATINATO O BRONZATO

BALAUSTRATA METALLICA DI COLORE OTTONE SATINATO O BRONZATO

STRUTTURA IN ACCIAIO VERNICIATO RAL 1019/RAL 1035 e s.m.i.

STRUTTURA METALLICA POGGIATA SU MANTO O SELCIATO

TIPOLOGIA B1

STRUTTURA DI SOSTEGNO VERTICALE:
in acciaio verniciati secondo gamma cromatica RAL 7035, RAL 7040 e RAL 7042.

RIVESTIMENTO ESTERNI CONTENITORE:
struttura in acciaio con verniciati secondo gamma cromatica RAL 7035, RAL 7040 e RAL 7042.

EVENTUALE COPERTURA:
ombrelloni ammessi sia con braccio interno sia a braccio centrale con tela preferibilmente di colore avorio chiaro, beige (RAL 1015 o similare) o tortora purché uniforme in tutta la piazza.

PAVIMENTO CALPESTABILE:
pedana solo poggiata sul manto o selciato in pietra. Il pavimento potrà avere caratteristiche della pietra serena levigata e/o bisellata, accessibilità per i diversamente abili.

RINGHIERA:
metallica con corniciatura color RAL 7035 o RAL 7040 o RAL 7042, vetro tipo “frame-less” extrachiaro o visarm; h consigliata 1,00 m, estendibili in inverno.


TAMPONAMENTI:
sui lati esterni laterali ha montanti in acciaio tipo “corten” RAL 7035 RAL 7040 o RAL 7042.
Sul lato frontale vetro di sicurezza ed eventuale ricorso con traversa orizzontale di sostegno al vetro.

IMPIANTI:
Illuminazione
per l’illuminazione vi sono corpi illuminanti a led di colore chiaro quando accesi, installati sulla struttura di tutti gli ombrelloni. Nella parte interna del portale vi sono corpi illuminanti, con luce a led chiara, idoneamente posizionati al fine di garantire una sufficiente ma diffusa illuminazione.


Corpi riscaldanti
sono elementi ancorati alla struttura degli ombrelloni.

TIPOLOGIA B1
DATI DIMENSIONALI

H PARAPETTO 1,00 m

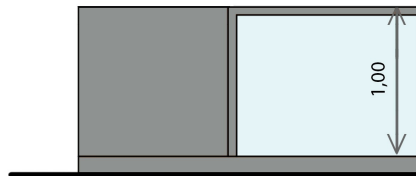


GAMMA CROMATICA

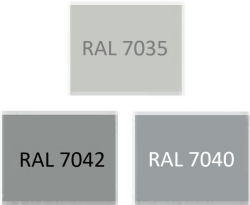

PER LE FINITURE SI RACCOMANDANO L'UTILIZZO DI COLORI DELLA GAMMA CROMATICA RAL 7035 RAL 7042 RAL 7040

SOLUZIONE PER
PIAZZA DELLA REPUBBLICA LATO VIA ROMA

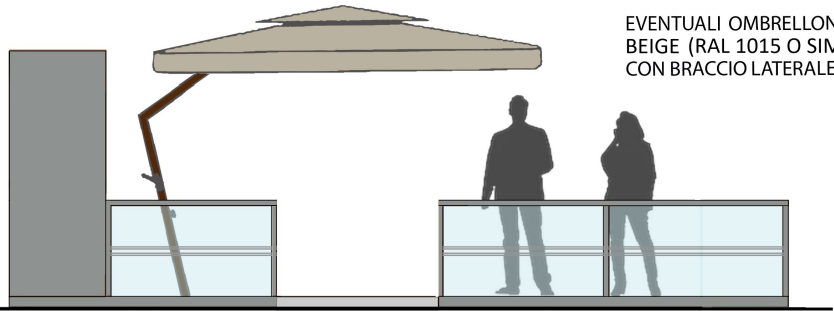


EVENTUALI OMBRELLONI COLORE AVORIO CHIARO, BEIGE (RAL 1015 O SIMILARE) O TORTORA CON BRACCIO LATERALE O CENTRALE

ACCESSO CON RAMPA PER
DIVERSAMENTE ABILI 


DETTAGLIO PROSPETTO LATERALE

Soluzione con vetro visarm con la stessa tipologia del vetro sul prospetto principale.
Pannelli aggiunti autoportanti in vetro fino ad h massimo 1,80 m dal piano della pedana.

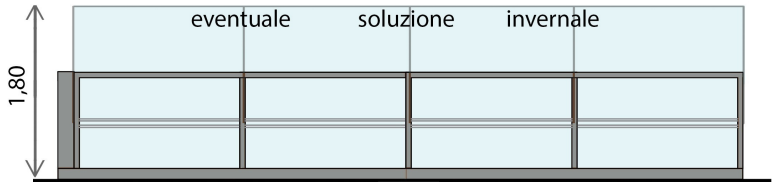

via Roma

via Calimala

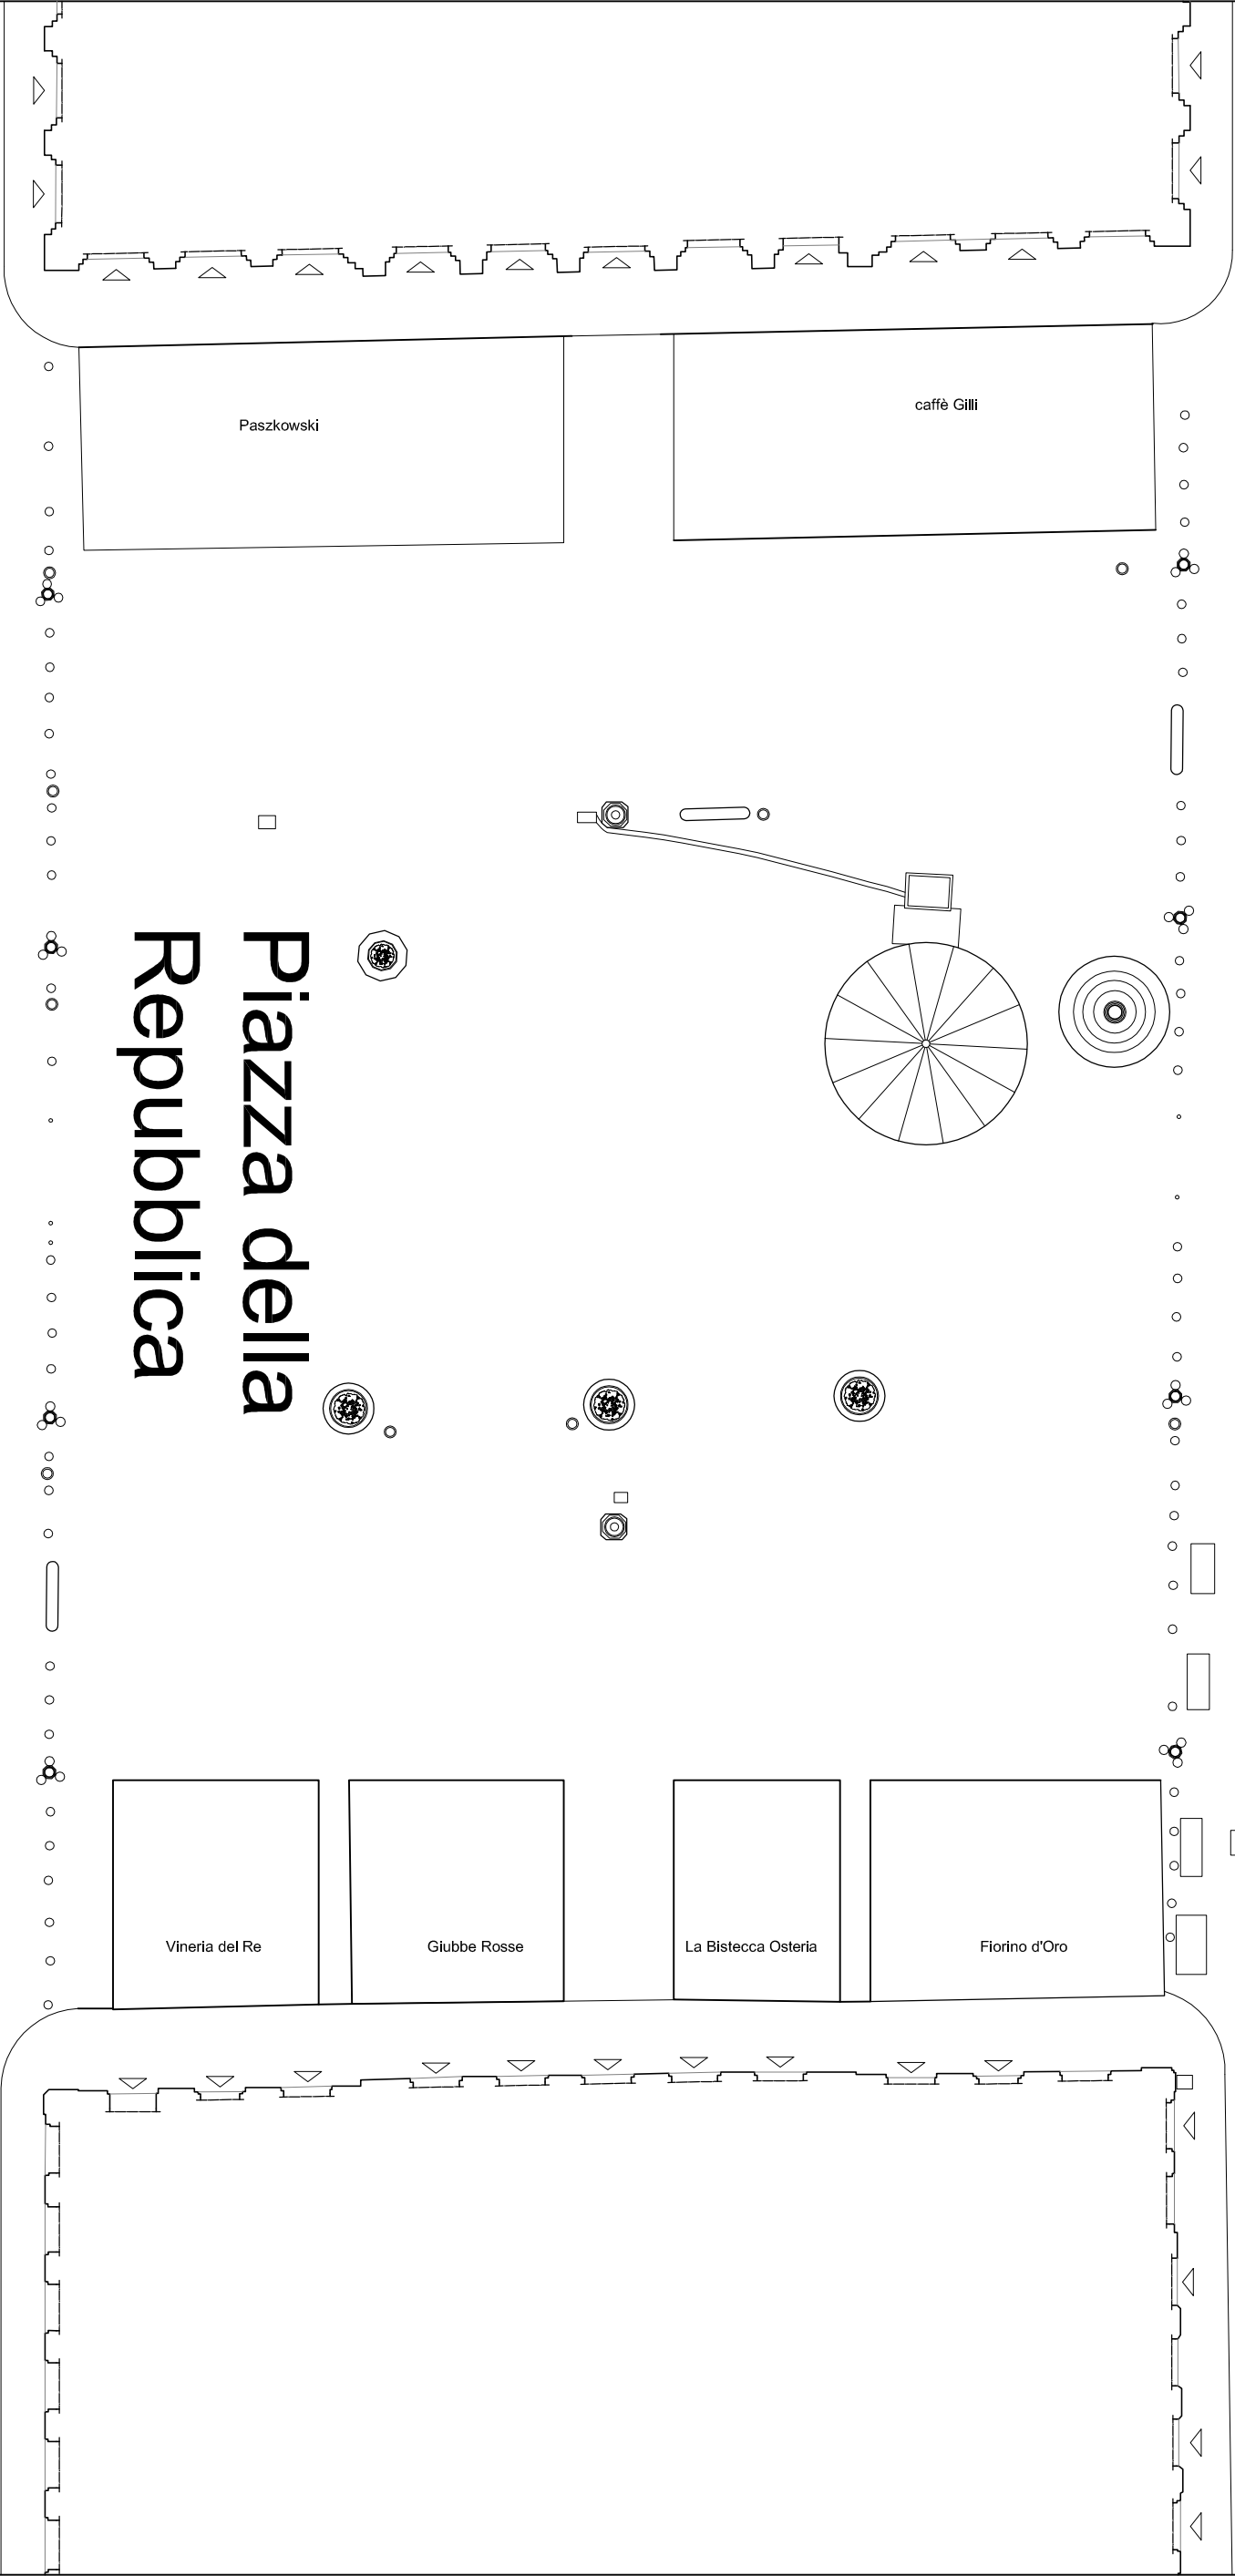

via dei Brunelleschi

via Pellicceria

Scala 1:100
0 1 2 3 4 5 6 7 8 9 10