

Scheda n. 2 - Piazza della Signoria
PRESCRIZIONI SPECIFICHE

- Le caratteristiche dei dehors per quanto riguarda materiali, finiture, gamma cromatica, strutture di sostegno, prospetti etc. dovranno essere quelle di cui alla Scheda grafica n. 2.
- Le tipologie di occupazioni ammesse nella piazza sono quelle di tipo B.
- Le strutture e gli arredi delle occupazioni dovranno tassativamente rispettare criteri di omogeneità nei colori e nei materiali. Le colorazioni di tutte le strutture presenti sulla Piazza dovranno essere le medesime.
- Nelle occupazioni sul lato della piazza verso Via Vacchereccia non è consentito alcun tipo di copertura.
- Può essere valutata positivamente l'installazione di ringhiere in vetro prive di montanti o – in sostituzione delle ringhiere - di fioriere in cotto.

TIPOLOGIA B

STRUTTURA DI SOSTEGNO VERTICALE:
in acciaio verniciati secondo gamma cromatica RAL 8003/RAL 8008 e RAL 8014/RAL 8016 o similari.

RIVESTIMENTO ESTERNI CONTENITORE:
struttura in acciaio con verniciati secondo gamma cromatica RAL 8003/RAL 8008 e RAL 8014/RAL 8016 o similari.

EVENTUALE COPERTURA:
ombrelloni ammessi sia con braccio interno sia a braccio centrale con tela preferibilmente di colore avorio chiaro, beige (RAL 1015 o similare) o tortora purché uniforme in tutta la piazza.

PAVIMENTO CALPESTABILE:
pedana solo poggiata sul manto o selciato in pietra. Il pavimento potrà avere caratteristiche della pietra serena levigata e/o bisellata, accessibilità per i diversamente abili.

RINGHIERA:
metallica con corniciatura color RAL 8003/RAL 8008 e RAL 8014/RAL 8016 o similari, vetro tipo “frame-less” extrachiaro o visarm; h 1,00 m.

TAMPONAMENTI:
sui lati esterni laterali ha montanti in acciaio tipo “corten” RAL 8003/ RAL 8008 e RAL 8014/RAL 8016 o similari.
Sul lato frontale vetro di sicurezza ed eventuale ricorso con traversa orizzontale di sostegno al vetro.


IMPIANTI:

Illuminazione
per l’illuminazione vi sono corpi illuminanti a led di colore chiaro quando accesi, installati sulla struttura di tutti gli ombrelloni. Nella parte interna del portale vi sono corpi illuminanti, con luce a led chiara, idoneamente posizionati al fine di garantire una sufficiente ma diffusa illuminazione.

Corpi riscaldanti
sono elementi ancorati alla struttura degli ombrelloni.

TIPOLOGIA B
DATI DIMENSIONALI


H PARAPETTO 1,00 m

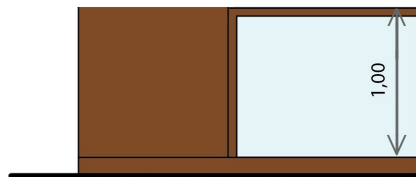

GAMMA CROMATICA



PER LE FINITURE SI RACCOMANDA L'UTILIZZO DI COLORI DELLA GAMMA CROMATICA RAL 8003/RAL 8008/RAL 8016/RAL 8014 O SIMILARI

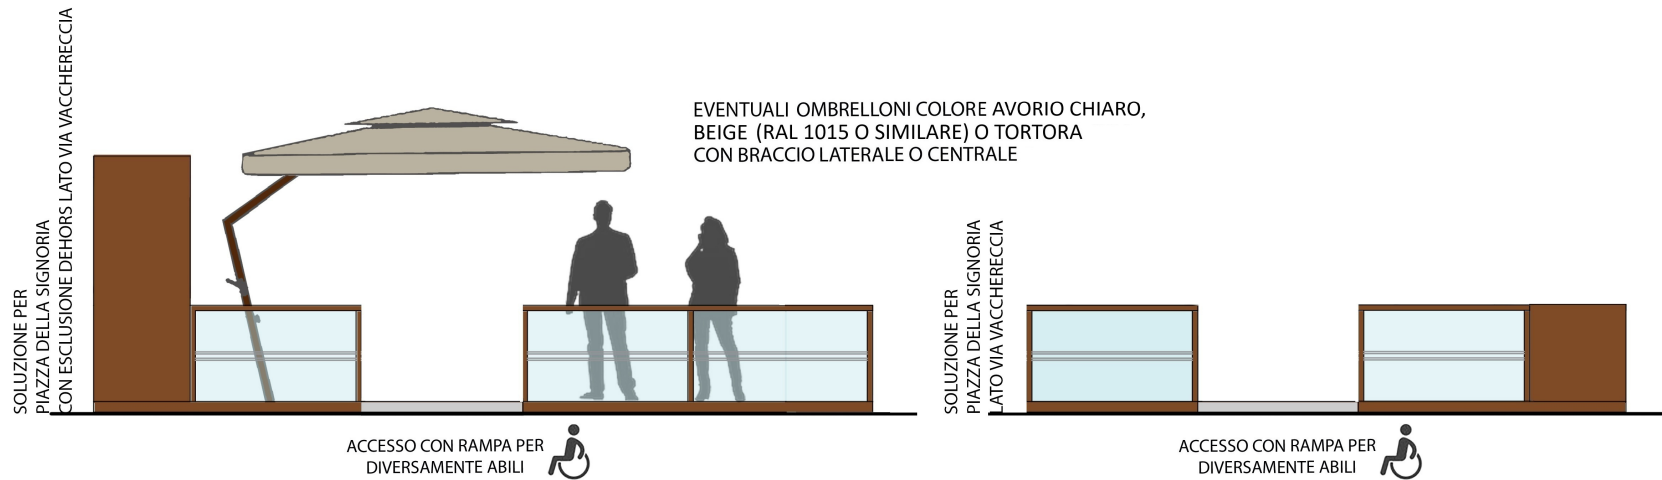

DETTAGLIO PROSPETTO LATERALE

PROSPETTO LATERALE con portale laddove sia possibile e compatibile
Soluzione con seduta, parapetto in corten e vetro visarm.



PROSPETTO LATERALE
Soluzione con vetro visarm con la stessa tipologia del vetro sul prospetto principale.

